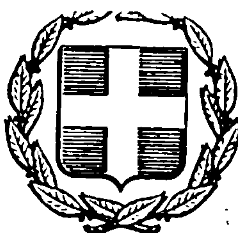


ΕΦΗΜΕΡΙΣ ΤΗΣ ΚΥΒΕΡΝΗΣΕΩΣ
ΤΗΣ ΕΛΛΗΝΙΚΗΣ ΔΗΜΟΚΡΑΤΙΑΣ

ΑΘΗΝΑ 25 ΙΟΥΛΙΟΥ 1983 | ΤΕΥΧΟΣ ΤΕΤΑΡΤΟ | ΑΡΙΘΜΟΣ ΦΥΛΛΟΥ 329

ΠΕΡΙΕΧΟΜΕΝΑ

ΠΟΛΕΟΔΟΜΙΑ
ΑΠΟΦΑΣΕΙΣ

ΠΟΛΕΟΔΟΜΙΑ
ΑΠΟΦΑΣΕΙΣ

Αριθ. 31595/1205 (1)

Τροποποίηση του ρυμοτομικού σχεδίου Πατρών με το χαρακτηρισμό χώρου για ανέγερση σχολείου.

Ο ΥΠΟΥΡΓΟΣ ΧΩΡΟΤΑΞΙΑΣ, ΟΙΚΙΣΜΟΥ ΚΑΙ ΠΕΡΙΒΑΛΛΟΝΤΟΣ

Έχοντας υπόψη :

1. Τις διατάξεις : α) του από 17.7.1923 Ν. Δ/τος «περί σχεδίων πόλεων κ.λπ.», όπως μεταγενέστερα τροποποιήθηκαν και συμπληρώθηκαν και ειδικότερα το άρθρο 29 και β) της παρ. 2 του άρθρου 4 του Νόμου 622/1977 «περί εισπράξεως υπό του Δημοσίου Ταμείου των δια την έκδοσιν οικοδομικών αδειών καταβαλλομένων φόρων κ.λπ.» (ΦΕΚ 171/Α).

2. Τις διατάξεις του Ν. 1032/1980 «περί συστάσεως Υπουργείου Χωροταξίας, Οικισμού και Περιβάλλοντος» (ΦΕΚ 57/Α) και ειδικότερα τα άρθρα 2, 3 και 7.

3. Την αριθ. 646/1982 γνωμοδότηση του Κεντρικού Συμβουλίου Χωροταξίας, Οικισμού και Περιβάλλοντος, αποφασίζουμε :

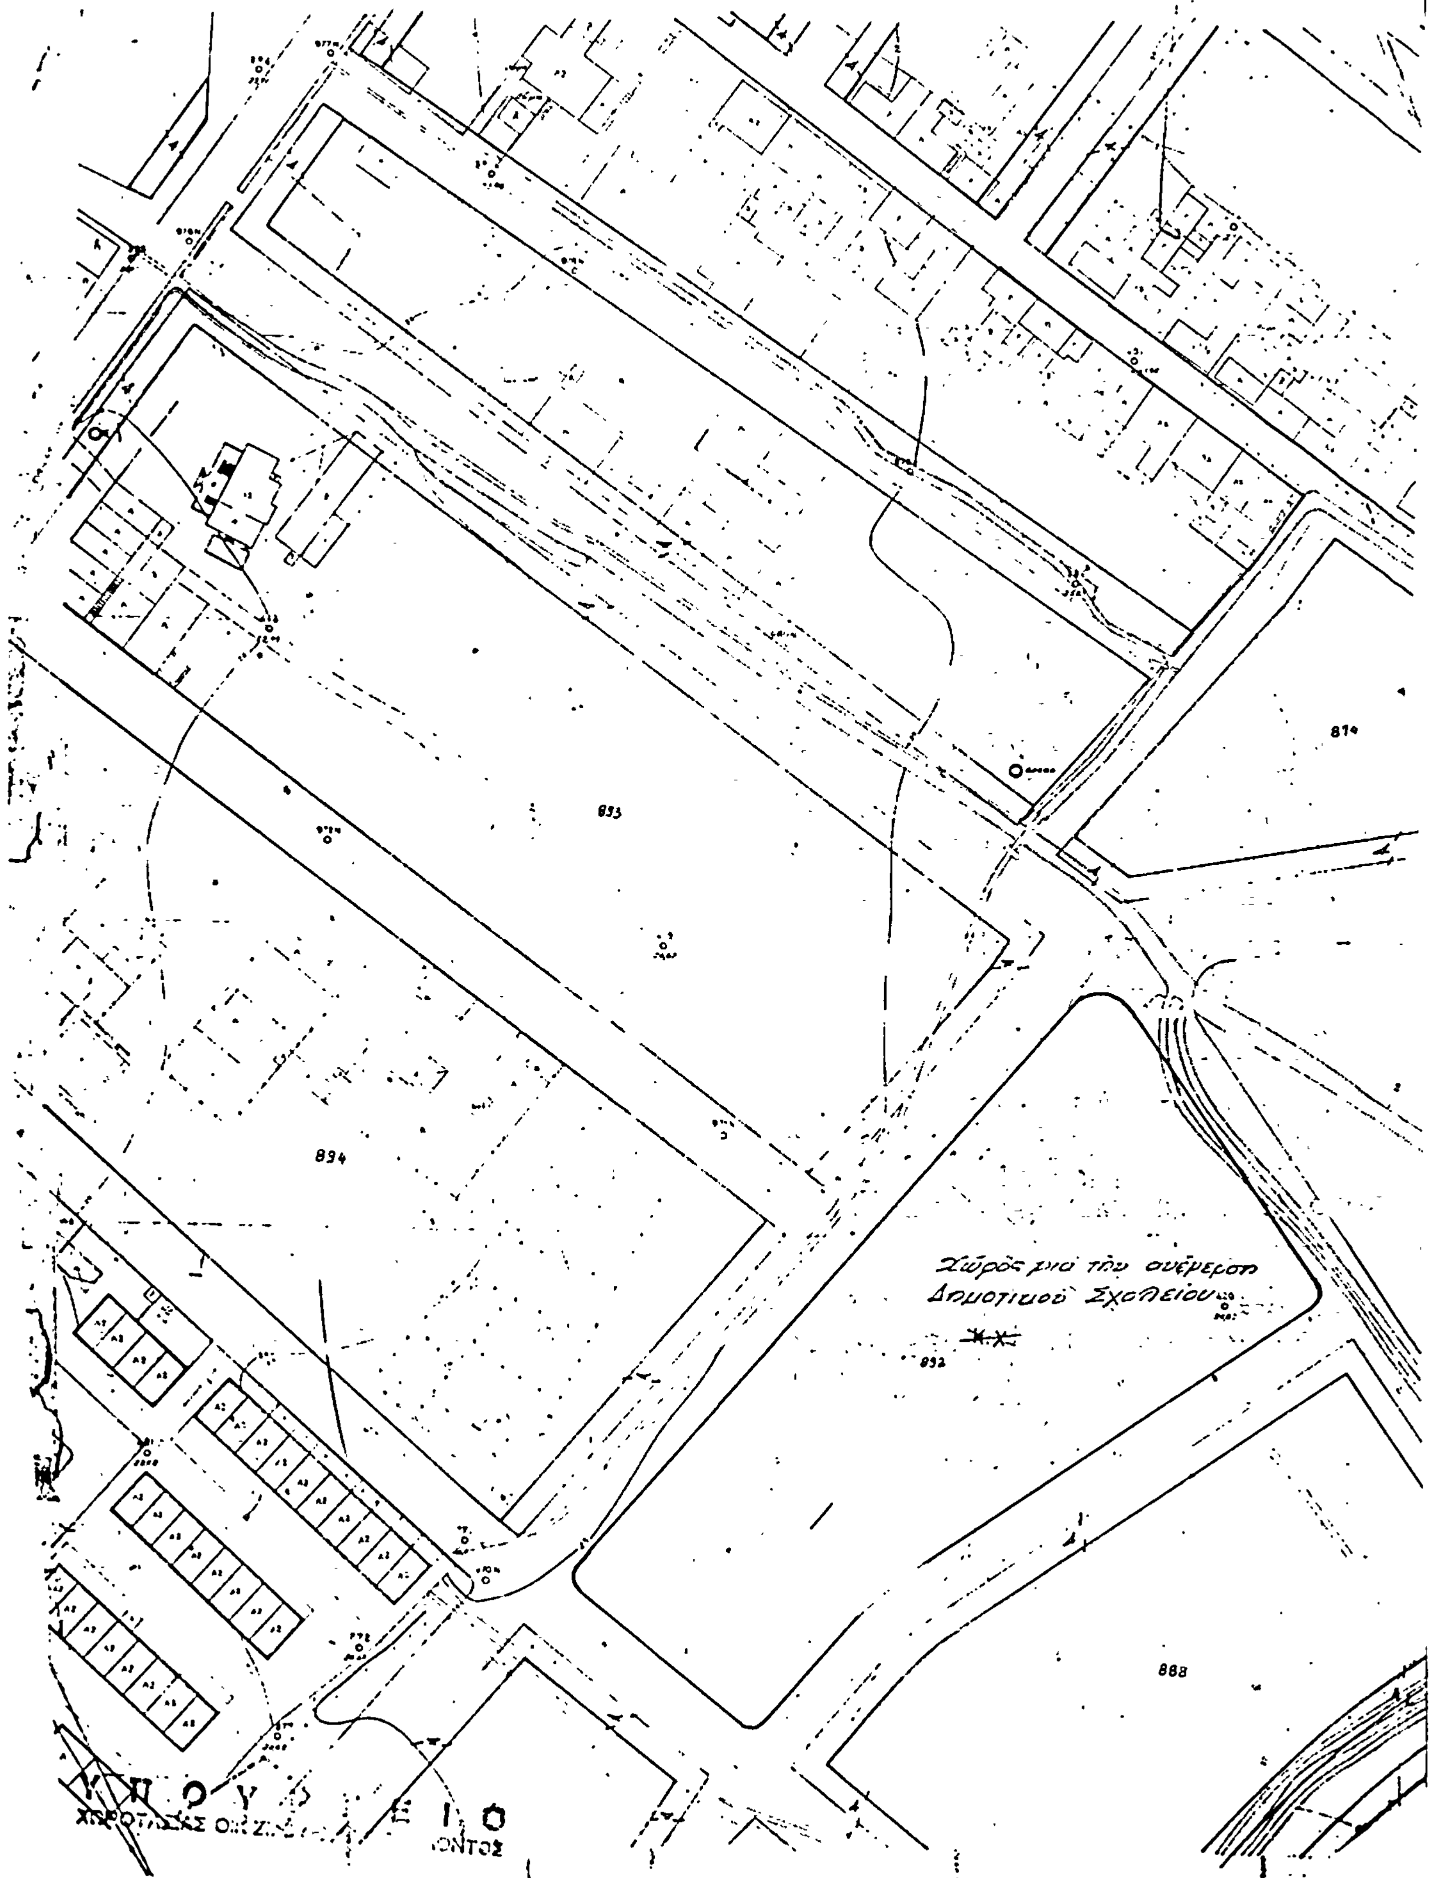
1. Εγκρίνεται η τροποποίηση του ρυμοτομικού σχεδίου Πατρών (Αχαΐας) στην περιοχή Εργατικών Κατοικιών Ψαροφαΐου με το χαρακτηρισμό του αριθ. 1565 κοινοχρήστου χώρου ως χώρου για ανέγερση Δημοτικού σχολείου, όπως φαίνεται στο σχετικό πρωτότυπο διάγραμμα σε κλίμακα 1 : 500, που θεωρήθηκε από τον Προϊστάμενο της Διευθύνσεως Πολεοδομικών Εφαρμογών με την αριθ. Γ. 31595/1983 πράξη του και που συνοπτικό του αντίτυπο δημοσιεύεται με αυτή την απόφαση.

2. Η ισχύς αυτής της αποφάσεως αρχίζει από τη δημοσίευσή της στην Εφημερίδα της Κυβερνήσεως.

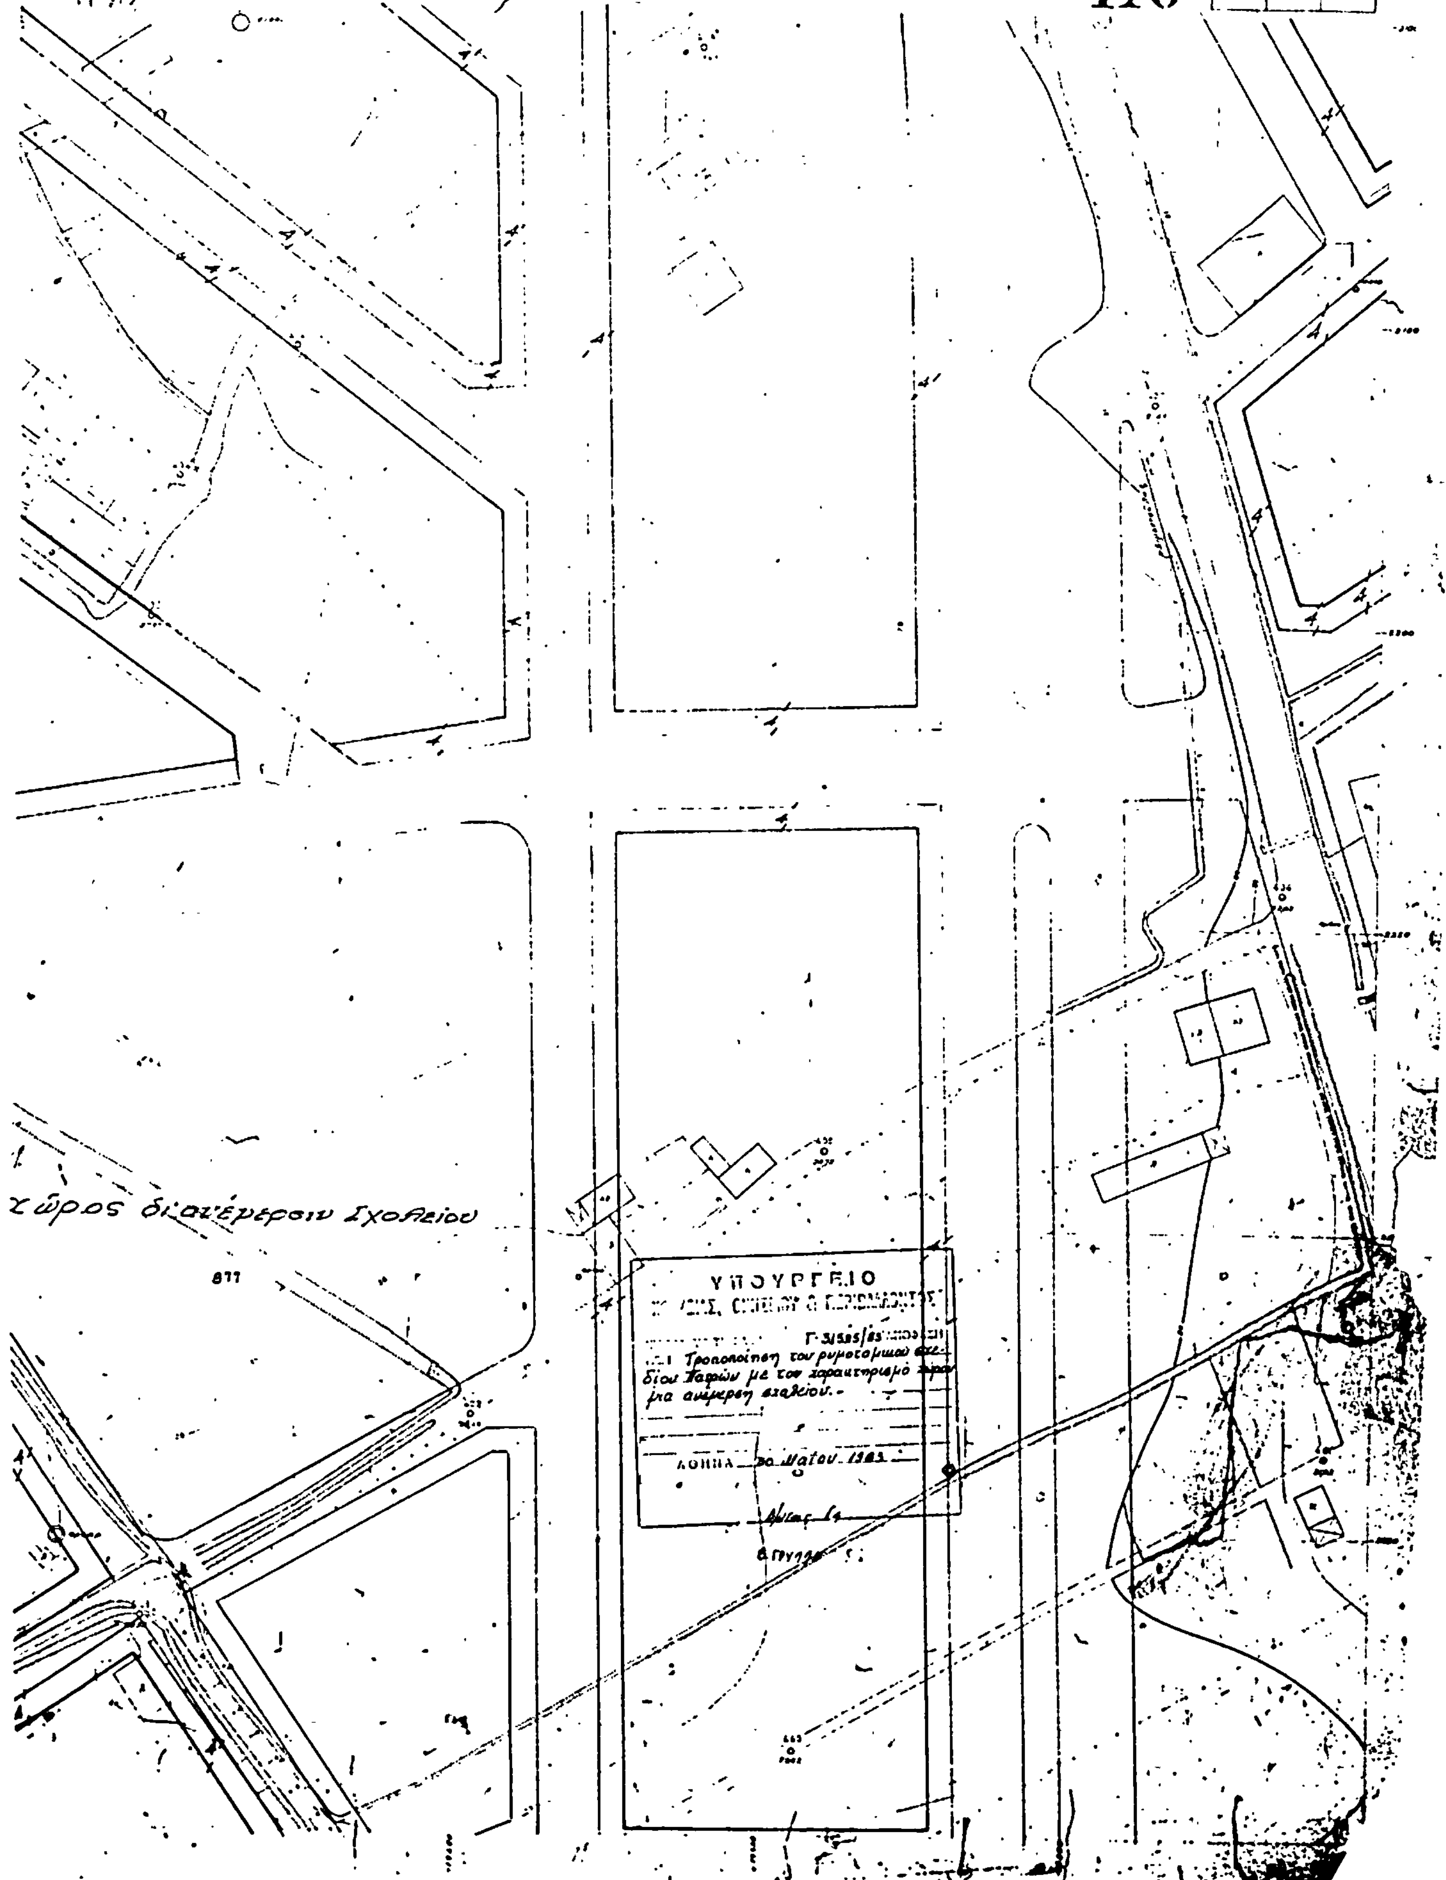
Αθήνα, 30 Μαΐου 1983

Ο ΥΠΟΥΡΓΟΣ

ΑΝΤΩΝΙΟΣ ΤΡΙΤΣΗΣ



ΠΑΤ
874
893
894
Χώρος για την ανέγερση
Δημοτικού Σχολείου
892
868


Ρ Α Ι
176
166
175
176
177
186
χώρος διατέρεσιν Σχολείου
ΥΠΟΥΡΓΕΙΟ
Γ-31585/83
Τροποποίηση του ρυμοτομικού σχεδίου Πατρών με τον χαρακτηρισμό χώρου για ανέγερση σχολείου.-
ΑΘΗΝΑ 30 Μαΐου 1983

Αριθ. 31598/1208 (2)

Τροποποίηση του ρυμοτομικού σχεδίου Αργυρούπολης (Αττικής) με το χαρακτηρισμό χώρου για ανέγερση σχολείου.

Ο ΥΠΟΥΡΓΟΣ
ΧΩΡΟΤΑΞΙΑΣ, ΟΙΚΙΣΜΟΥ ΚΑΙ ΠΕΡΙΒΑΛΛΟΝΤΟΣ

Έχοντας υπόψη :

1. Τις διατάξεις : α) του από 17.7.1923 Ν. Δ/τος «περί σχεδίων πόλεων κ.λπ.», όπως μεταγενέστερα τροποποιήθηκαν και συμπληρώθηκαν και ειδικότερα το άρθρο 29 και β) της παρ. 2 του άρθρου 4 του Νόμου 622/1977 «περί εισπράξεως υπό του Δημοσίου Ταμείου των διά την έκδοσιν οικοδομικών αδειών καταβαλλομένων φόρων κ.λπ.».

2. Τις διατάξεις του Ν. 1032/1980 «περί συστάσεως Υπουργείου Χωροταξίας, Οικισμού και Περιβάλλοντος» (ΦΕΚ 57/Α) και ειδικότερα τα άρθρα 2, 3 και 7.

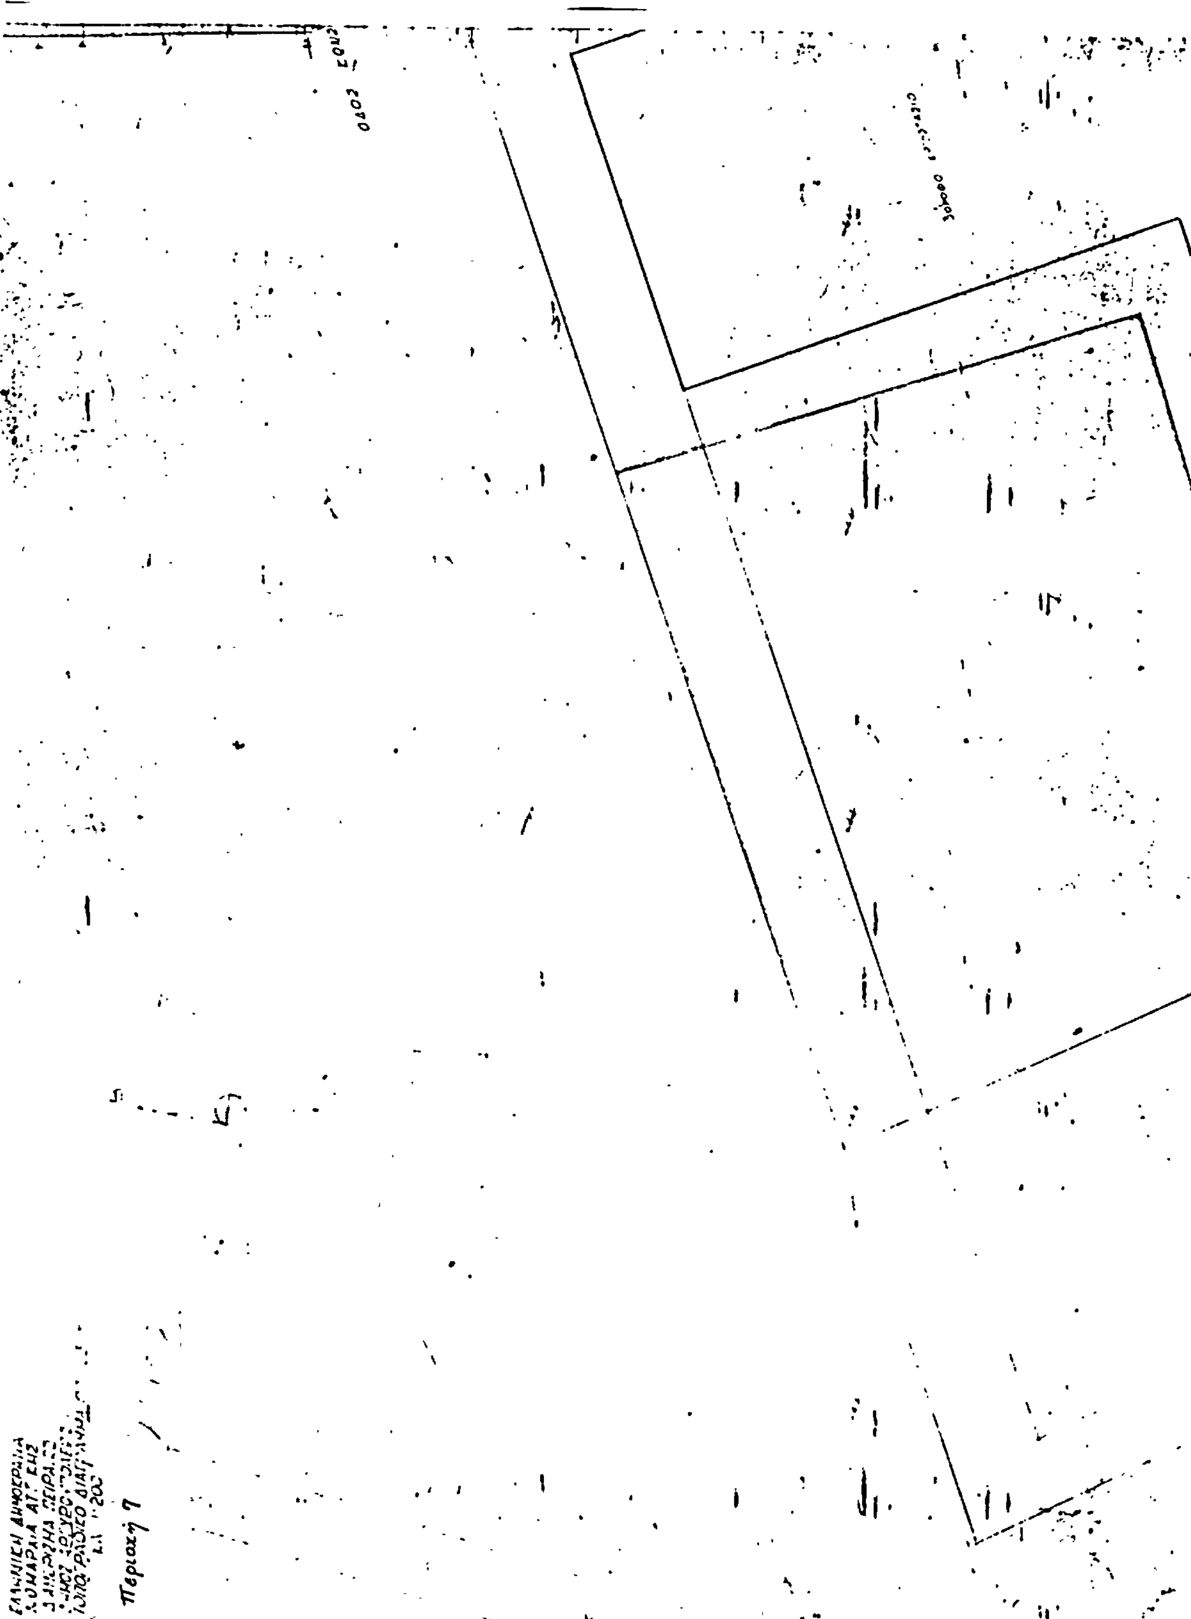
3. Την αριθ. 26/1983 γνωμοδότηση του Κεντρικού Συμβουλίου Χωροταξίας, Οικισμού και Περιβάλλοντος, αποφασίζουμε :

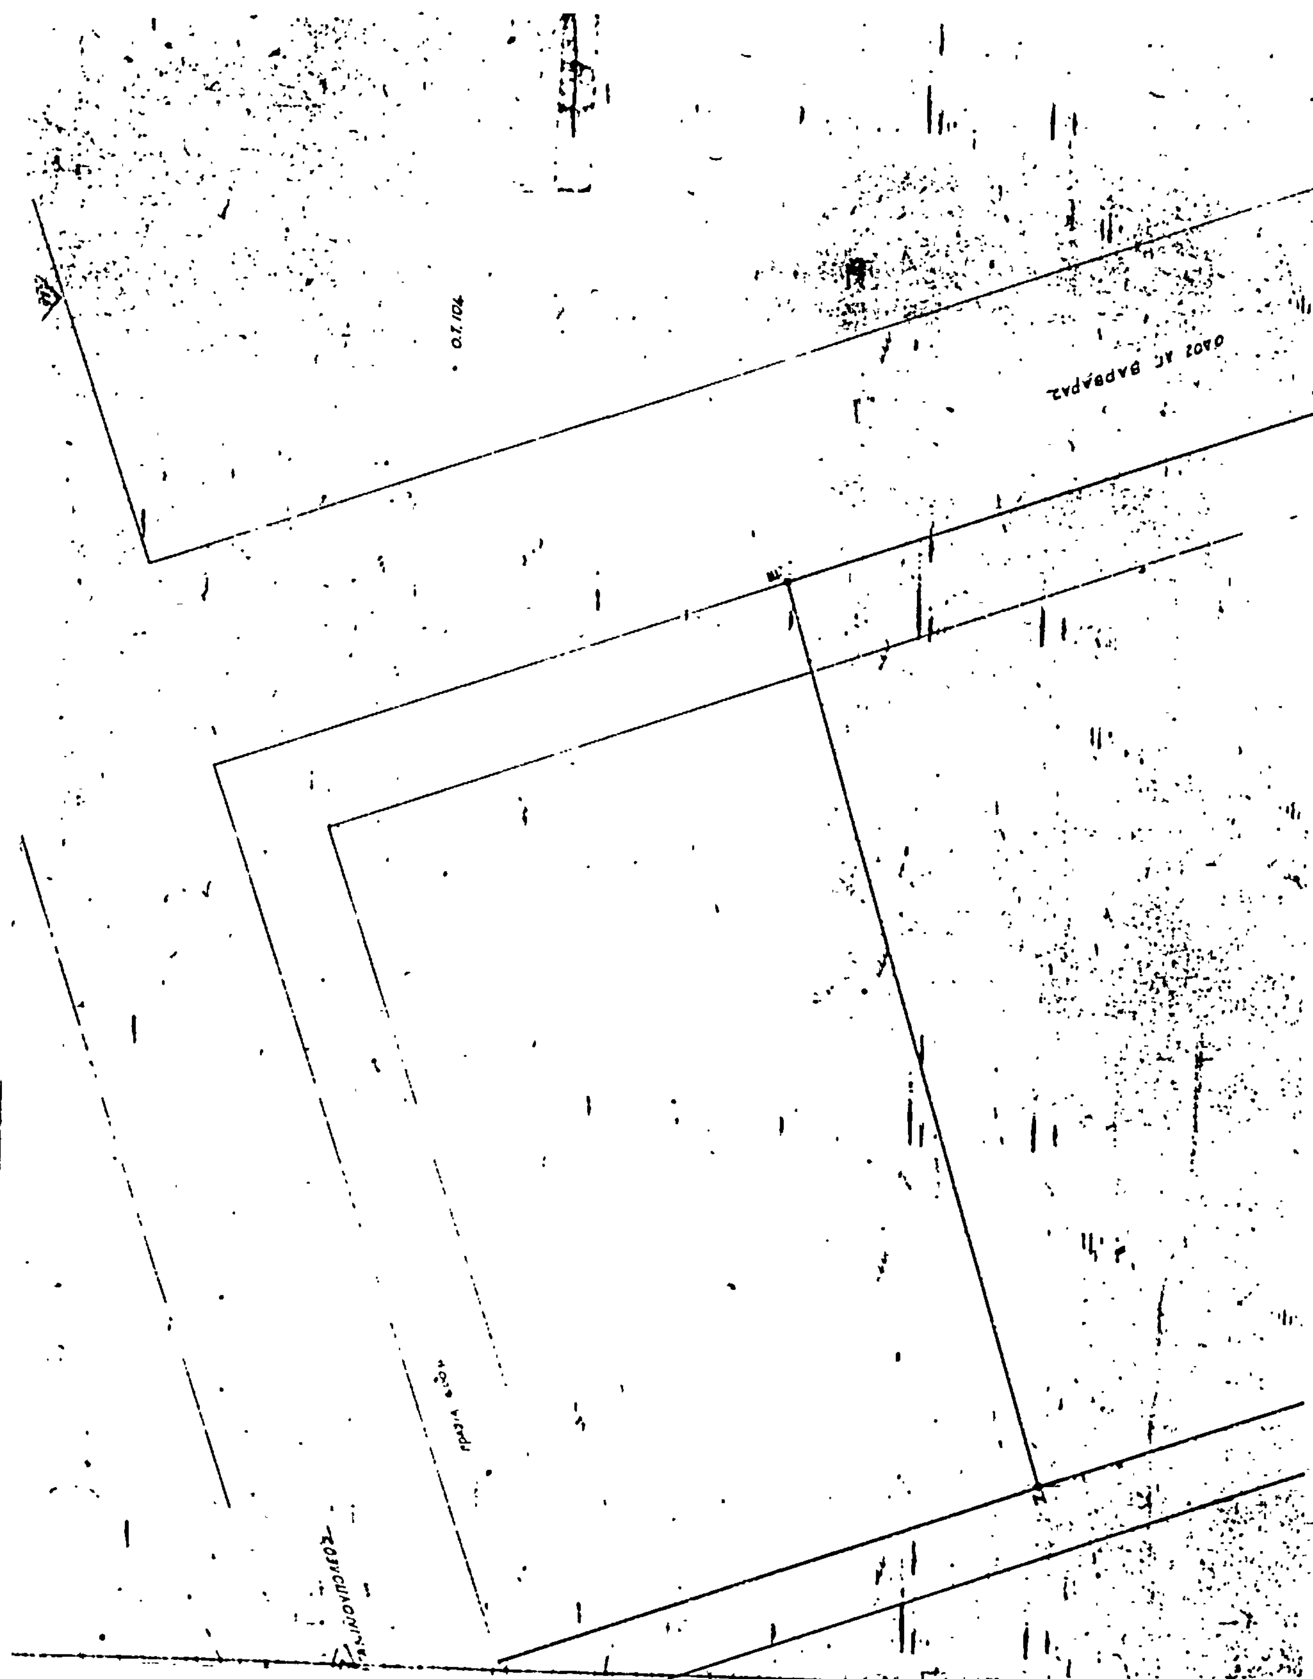
1. Εγκρίνεται η τροποποίηση του ρυμοτομικού σχεδίου Αργυρούπολης (Αττικής) με το χαρακτηρισμό τμήματος του αριθμ. 103-15 οικοδομικού τετραγώνου που περικλείεται από τους δρόμους Αγ. Βαρβάρας, Κωνσταντινουπόλεως, Λεωφ. Βουλιαγμένης και Κομνηνών ως χώρου σχολείου, όπως φαίνεται με στοιχεία Α — Β — Γ — Δ — Ε — Ζ — Η — Θ — Α στο σχετικό πρωτότυπο διάγραμμα σε κλίμακα 1 : 200, πού θεωρήθηκε από τον Προϊστάμενο της Διευθύνσεως Πολεοδομικών Εφαρμογών με την αριθ. Γ. 31598/1983 πράξη του και που συνοπτικό του αντίτυπο δημοσιεύεται με την παρούσα απόφαση.

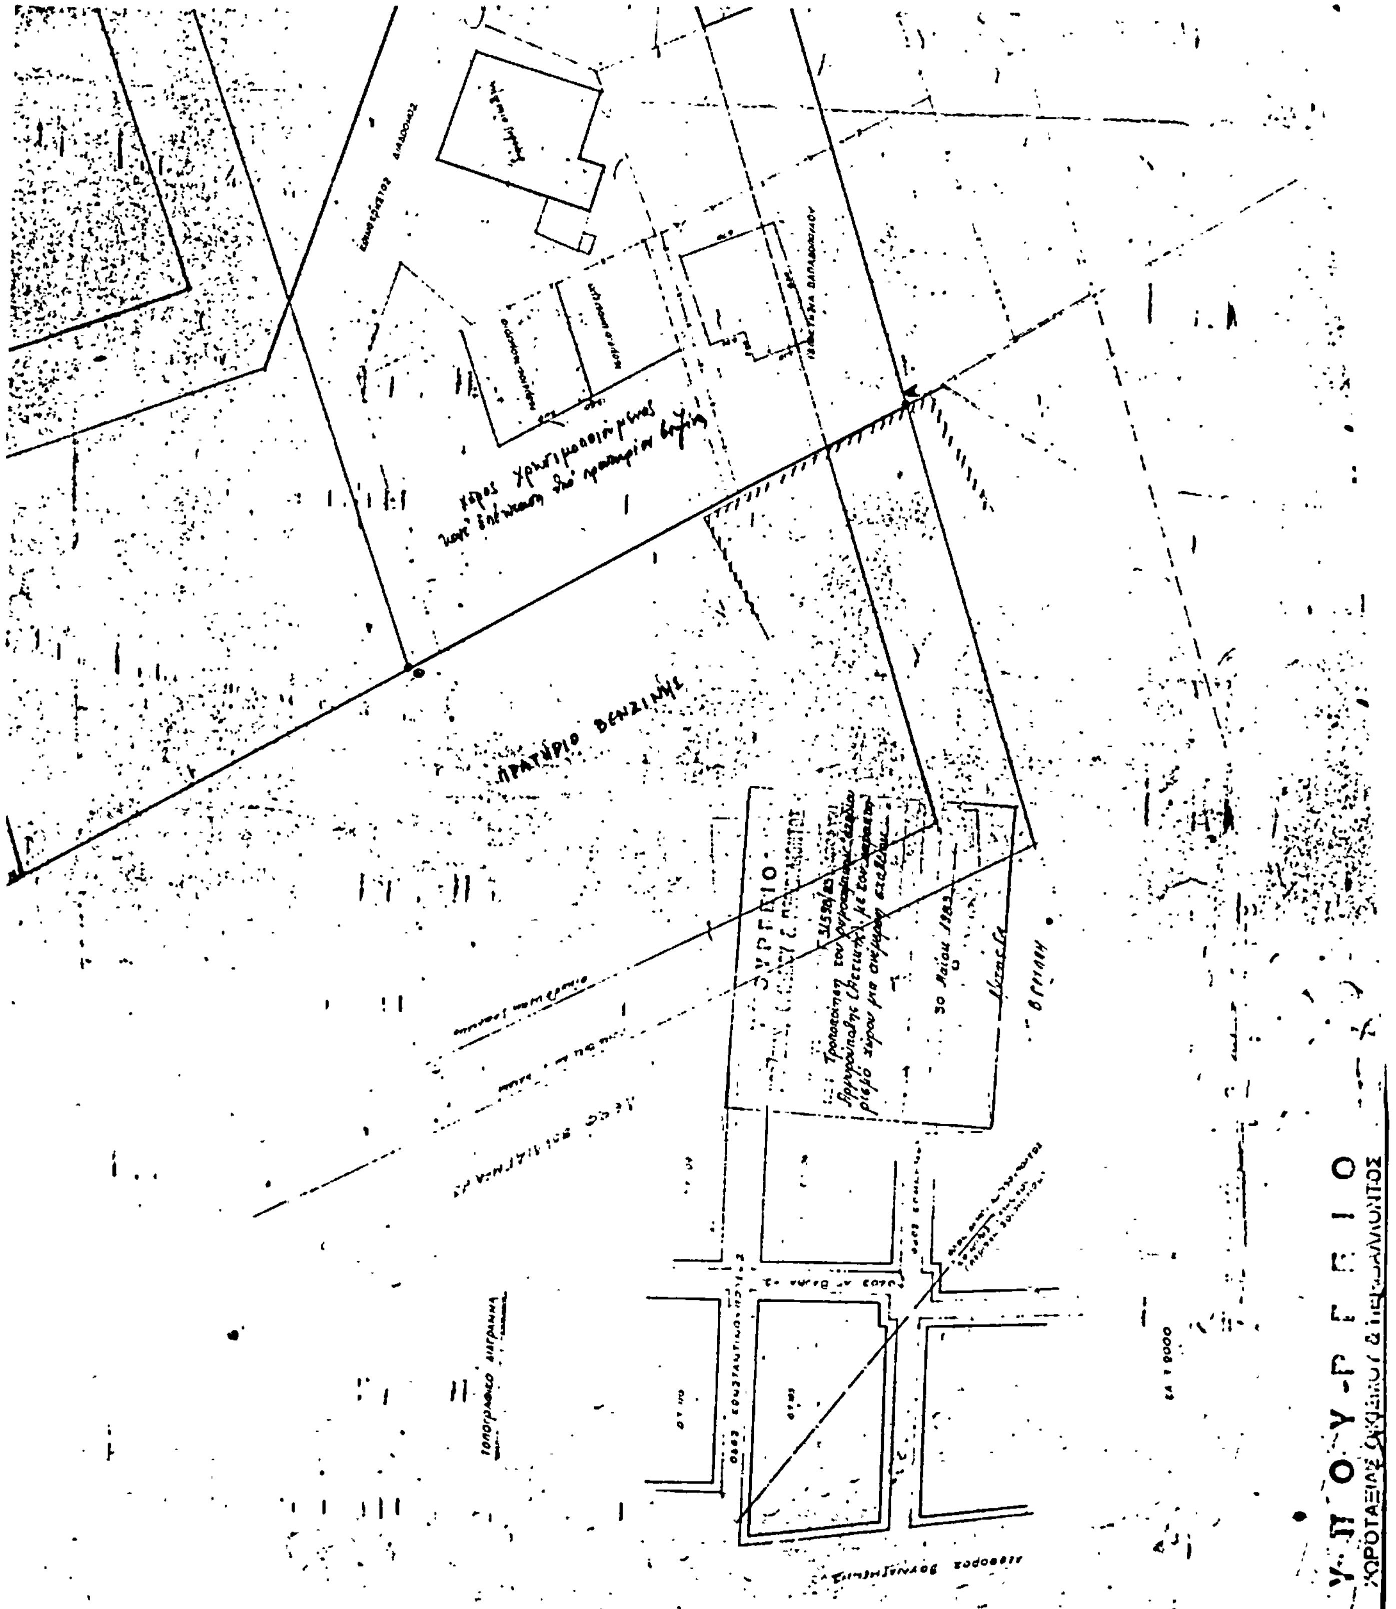
2. Η ισχύς της παρούσης αποφάσεως αρχίζει από τη δημοσίευσή της στην Εφημερίδα της Κυβερνήσεως.

Αθήνα, 30 Μαΐου 1983

Ο ΥΠΟΥΡΓΟΣ
ΑΝΤΩΝΙΟΣ ΤΡΙΤΣΗΣ


Περιοχή 7


Ο.Τ.104
ΟΔΟΣ ΑΓ. ΒΑΡΒΑΡΑΣ


ΠΡΑΤΗΡΙΟ ΒΕΝΖΙΝΗΣ
ΥΠΟΥΡΓΕΙΟ
ΧΩΡΟΤΑΞΙΑΣ ΟΙΚΙΣΜΟΥ & ΠΕΡΙΒΑΛΛΟΝΤΟΣ
ΒΟΡΡΑΣ
ΤΟΠΟΓΡΑΦΙΚΟ ΔΙΑΓΡΑΜΜΑ
ΟΔΟΣ ΚΩΝΣΤΑΝΤΙΝΟΥΠΟΛΕΩΣ
ΠΑΠΑΔΟΠΟΥΛΟΥ
Ε.Κ. 1:1000

ΑΠΟ ΤΟ ΕΘΝΙΚΟ ΤΥΠΟΓΡΑΦΕΙΟ